

173400

173600

173800

174000

174200

174400

174600

6571600

6571400

6571200


6571000

6570800


6570600

Sjömätning Södra Ässundet


Norrpil

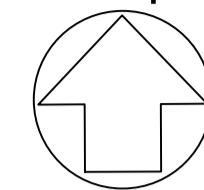

Färgskala

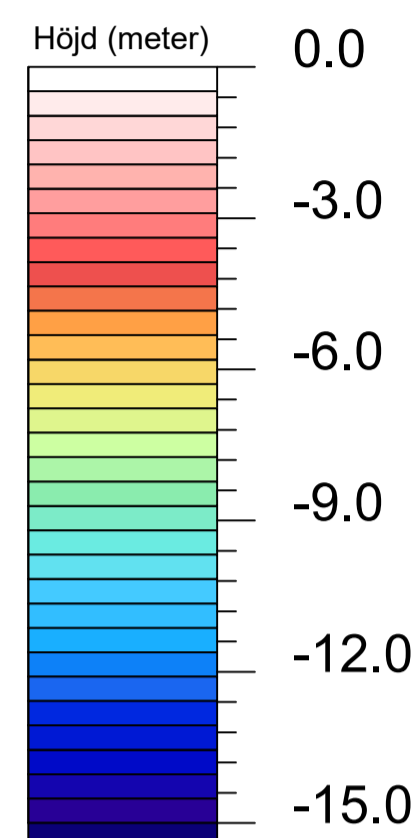

Översiktskarta

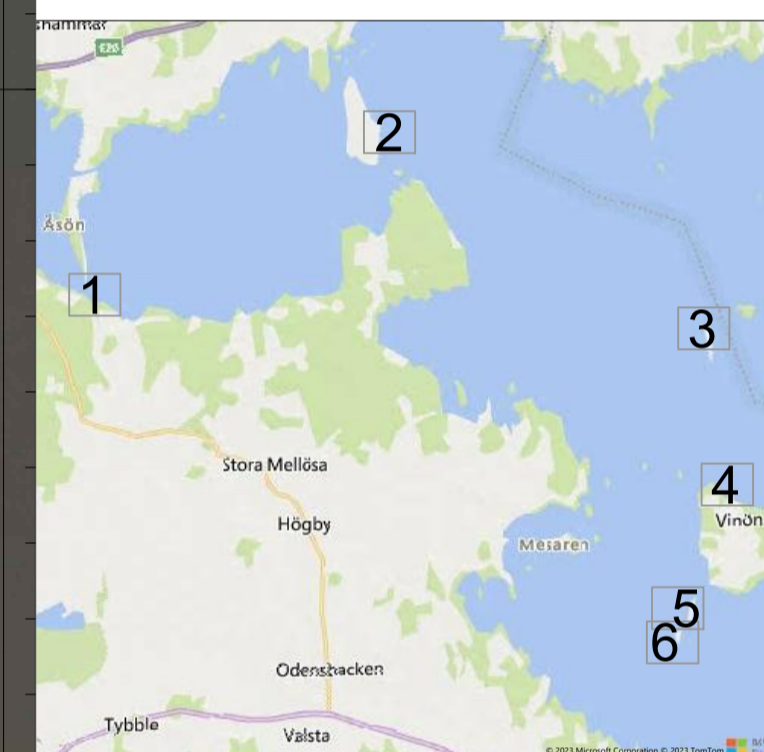

Innehåll

Koordinatsystem: Sweref 99 15 00
 Höjdsystem: +22.45m RH2000 (sjökortsdjup)
 Yta: Grundaste
 Upplösning: 0.25 meter
 Ekvidistans djupkonturer: 0.50 meter
 Sjömätning utförd: Maj 2023
 Mätfartyg: Sounder
 Multibeamekolod: Norbit IWBMSh

Mätområden: - - -

Metadata


REV	ÄNDRINGEN AVSER	DATUM	SIGN



Peab Anläggning AB
 Box 808
 169 28 SOLNA
 Tel +46(0)8 623 68 00
 www.peab.se

UPPERANSVARIG Bonja. W. B.	UPPERANSNUMMER 4068
KONSTRUKTÖR Bonja. W. B.	GRANSKNING Sundberg T.
SKALA 1:2000	FORMAT A1
ORT Hjälmaren	DATUM 2023-06-02
RITINGSNUMMER 01	REVISION 00

Skalstock

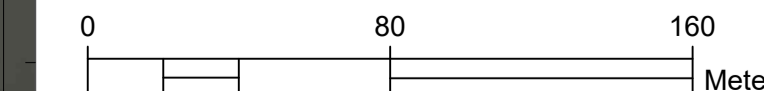

173400

173600

173800

174000

174200

174400

174600